



MẶT BẰNG TẦNG 1 & 2

CHỦ THÍCH

TIỆN ÍCH NỘI KHU

- 01 Lối vào chính Phúc Khang
- 02 Biểu tượng dự án
- 03 Điểm đón trung tâm
- 04 Quảng trường trung tâm
- 05 Đường dạo và chạy bộ nội khu
- 06 Hồ bơi sinh thái Anbeach công nghệ Ý
- 07 Khu trò chơi vận động
- 08 Khu vui chơi trẻ em
- 09 Công viên TDTT
- 10 Khu giải trí ngoài trời
- 11 Vườn yoga
- 12 Công viên trẻ chơi
- 13 Nhà sinh hoạt cộng đồng, thư viện, khu vui chơi trong nhà
- 14 Vườn BBQ
- 15 Thư viện, phòng gym, khu vui chơi trong nhà
- 16 Nhà trẻ (Tầng 1, 2 & 3)
- 17 Cổng phụ dự án

- Sảnh đón
- Bãi xe
- Shophouse

8 GIÁ TRỊ ĐỘC TÔN TRỌN VẸN TỪNG KHOẢNH KHẮC

- VỊ TRÍ VÀNG**
Trọn Ngàn Kết Nối
- BIỂU TƯỢNG THỊNH VƯỢNG**
Trọn Chất Sống Thời Thượng
- KHÔNG GIAN SINH THÁI**
Trọn An Lành Tái Tạo
- TIỆN ÍCH CHO CẢ NHÀ**
Trọn Yêu Thương Gắn Kết
- THIẾT KẾ TỐI ƯU**
Trọn Tiện Nghi Tận Hưởng
- CĂN HỘ THÔNG MINH**
Trọn Xu Thế Tiên Phong
- CHUẨN BÀN GIAO CAO CẤP**
Trọn Chuẩn Sống Tâm Cao
- BẢO CHỨNG HOÀN HẢO**
Trọn Tiềm Năng Đầu Tư



TIỆN ÍCH CHO CẢ NHÀ TRỌN Yêu Thương GẮN KẾT

Cát Tường Phú An mang đến phong cách sống lành mạnh, thư thái hướng đến tái tạo và phục hồi năng lượng, nhưng vẫn không kém phần sang trọng, đẳng cấp. Một vành đai tiện ích cao cấp, phong phú, đa chức năng từ nội khu về đến từng căn hộ đều sẵn sàng phục vụ mỗi cư dân.

TỔNG QUAN DỰ ÁN

- QUY MÔ** 20.433m²
- MẬT ĐỘ XÂY DỰNG** 50,26%
- GỒM 5 BLOCK** Block A, D, E: 18 tầng
Block B, C: 17 tầng
- SỐ LƯỢNG CĂN HỘ** 1.652 căn
- LOẠI HÌNH CĂN HỘ**
 - Shophouse: 60m² - 220m²
 - Căn Studio: 37m² - 40m²
 - Căn 1 Phòng Ngủ + 1: 53m²
 - Căn 2 Phòng Ngủ: 66m² - 71m²
 - Căn 3 Phòng Ngủ: 83m² - 88m²
- VỊ TRÍ DỰ ÁN** Đường Mỹ Hạnh, xã Mỹ Hạnh Nam, huyện Đức Hòa, tỉnh Long An
- SALES GALLERY** 789 Ấp Mới 1, xã Mỹ Hạnh Nam, huyện Đức Hòa, tỉnh Long An



CHỦ ĐẦU TƯ



CÁT TƯỜNG AN

PHÁT TRIỂN DỰ ÁN



CÁT TƯỜNG GROUP

TỔNG ĐẠI LÝ



CÁT TƯỜNG LAND

ĐƠN VỊ PHÂN PHỐI



CÁT TƯỜNG RESIDENCE SERVICE

TU VẤN KIẾN TRÚC



NAGECO

THIẾT KẾ CẢNH QUAN



LASCAL

THI CÔNG XÂY DỰNG (DỰ KIẾN)



CENTRAL FECON

QUẢN LÝ VĂN HÓA (DỰ KIẾN)




SAVISTA

TU VẤN QUẢN LÝ & GIÁM SÁT DỰ ÁN (DỰ KIẾN)



ARTELIA

HOTLINE:

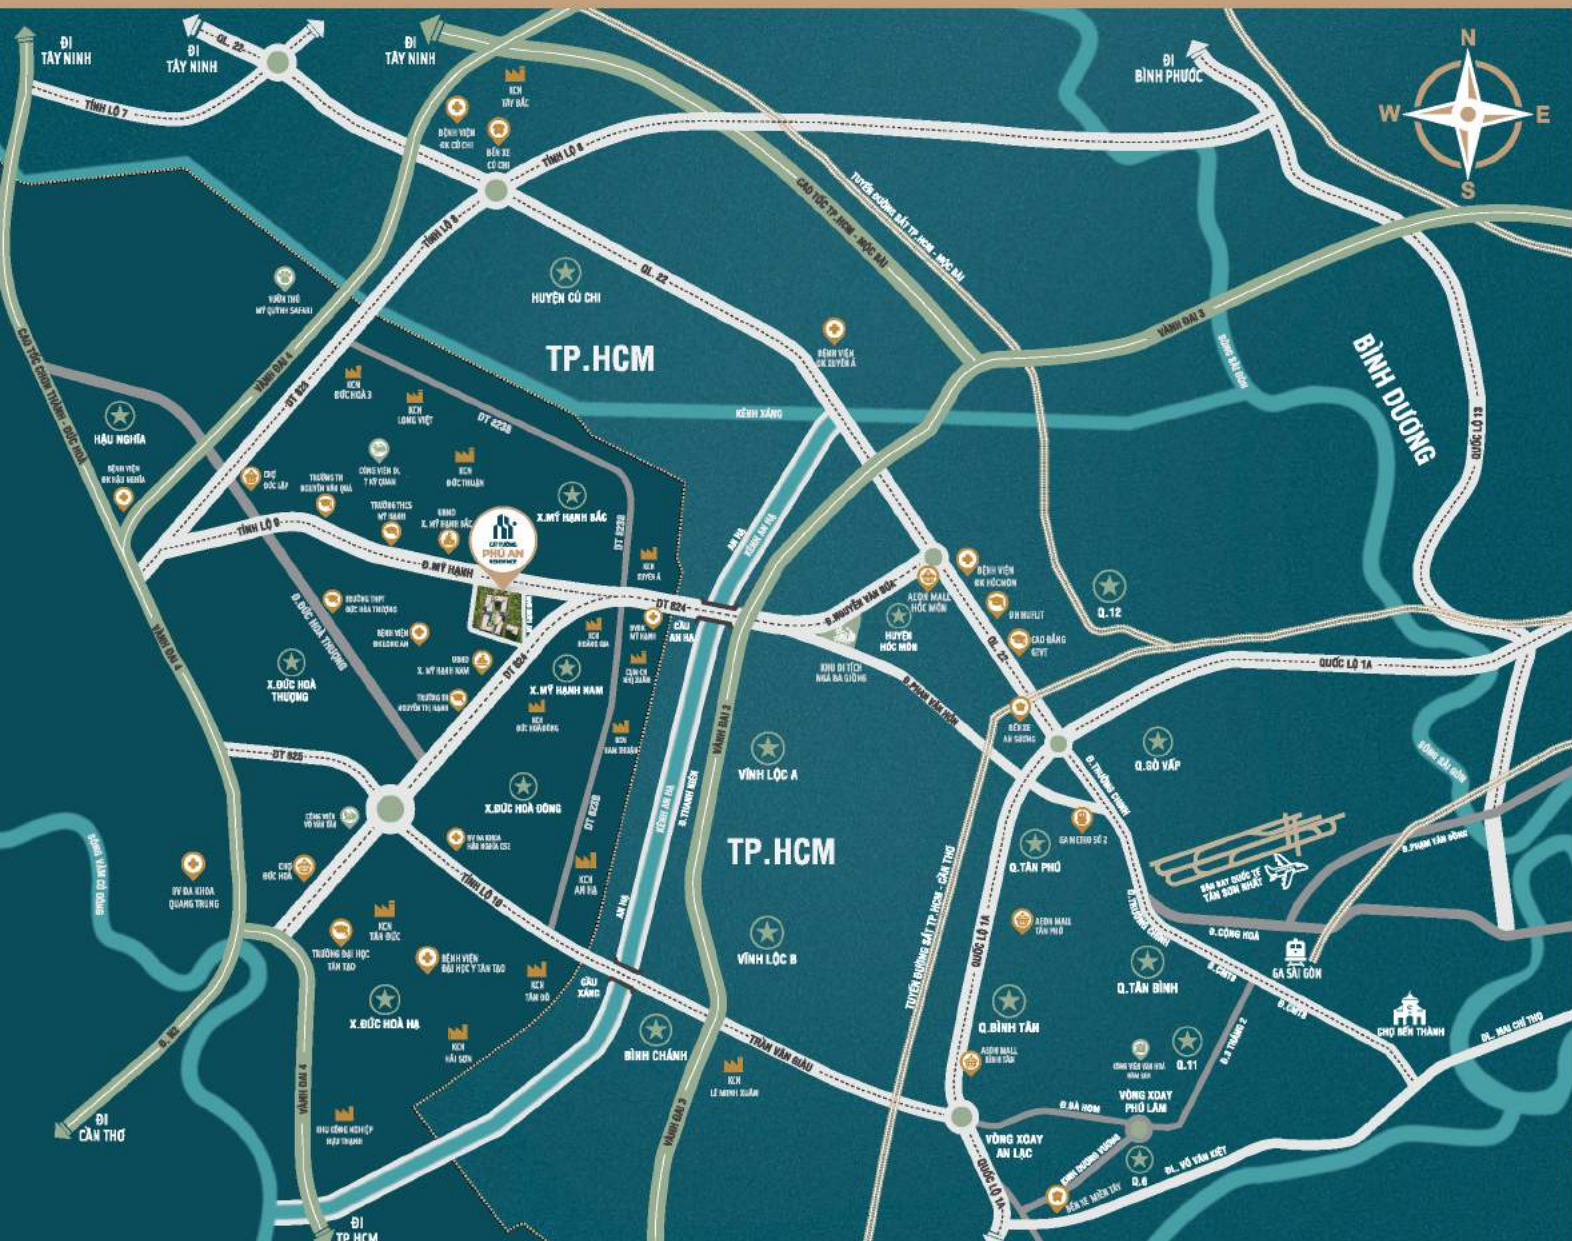

VỊ TRÍ VÀNG TRỌN NGÀN KẾT NỐI

Nằm trong vùng TP. HCM, Long An được xem là "đầu gạch nối" giữa hai vùng kinh tế trọng điểm Đông và Tây Nam Bộ. Với vị trí liên kết trung tâm, kết nối thuận lợi với TP. HCM thông qua hệ thống giao thông huyết mạch như: Quốc lộ 1A, Quốc lộ 22, ĐT 824, Metro Bến Thành - Tham Lương, Cao tốc Chơn Thành - Đức Hòa, Đường vành đai 3, 4... Nơi đây được xem là địa chỉ vàng an cư của làn sóng giãn dân và là lựa chọn sinh lời vượt trội dành cho giới đầu tư bất động sản.

LIÊN KẾT

Cụm, khu công nghiệp lớn: KCN Xuyên Á, KCN Đức Hòa, CCN Hoàng Gia, CCN Nhị Xuân, KCN Tân Đông, CCN Đức Thuận...

KẾT NỐI

- 3 - 5 PHÚT**
 - UBND Xã Mỹ Hạnh Bắc
 - UBND Xã Mỹ Hạnh Nam
 - Mầm non Hạnh Phúc
 - Tiểu học Nguyễn Văn Quà
 - TH & THCS Mỹ Hạnh Nam
 - BYDK Long An Segaero
 - Chợ Đức Lập
 - Chợ Xuyên Á
 - Cổng viên 7 kỳ quan
- 10 PHÚT**
 - Tiểu học Mỹ Hạnh Bắc
 - THCS Đức Hòa Thượng
 - THPT Đức Hòa
 - Giao Bằng Long An
 - Trường ĐH Tân Tạo
 - Bệnh viện ĐK Mỹ Hạnh
 - Bệnh viện ĐK Y Tân Tạo
 - Bệnh viện ĐK Hậu Nghĩa
 - Chợ Đức Hòa
 - Mỹ Quỳnh Safari
- 25 PHÚT**
 - Dại học Huflit
 - Dại học GTVT TP. HCM
 - Bệnh viện ĐK Xuyên Á
 - Aeon Mall Hóc Môn
 - Chợ Đầu Mối Hóc Môn
 - Bến Xe Hậu Nghĩa
 - Bến Xe An Suối
 - Ga METRO S5 2
- 45 PHÚT**
 - Sân bay Tân Sơn Nhất
 - Cảng Quốc tế Long An
 - Bến Xe Miền Tây
 - Ga Sài Gòn
 - Chợ Bến Thành
 - Đầm Sen Park

Chủ thích

- CƠ QUAN HÀNH CHÍNH
- TRƯỜNG HỌC
- Y TẾ
- MUA SẴM
- CÔNG VIÊN / GIẢI TRÍ
- KHU/CỤM CÔNG NGHIỆP
- TRẠM / BẾN



CÁT TƯỜNG
PHÚ AN
RESIDENCE

Sống trọn từng khoảnh khắc

BIỂU TƯỢNG THỊNH VƯỢNG TRỌN Chất Sống THỜI THƯỢNG

